

170004208

Číslo zmluvy

5100019361

Číslo obchodného partnera

Zmluva o pripojení odberných elektrických zariadení žiadateľa do distribučnej sústavy

uzatvorená v súlade s § 26 ods. 3 v spojení s § 31 ods. 2 písm. h) zákona č. 251/2012 Z. z. o energetike a o zmene a doplnení niektorých zákonov (ďalej len „Zmluva“)

Zmluvné strany

| | |
|--|---|
| Prevádzkovateľ: Západoslovenská distribučná, a.s. Čulenova 6, 816 47 Bratislava IČO: 36 361 518 DIČ: 2022189048 IČ DPH: SK2022189048 Zapísaná v OR MS BA III, oddiel Sa, vložka číslo: 3879/B Držiteľ povolenia na distribúciu elektriny vydaného ÚRSO č. 2007E 0258. Ďalej len „ Prevádzkovateľ “ | Zastúpený osobami oprávnenými konať a podpisovať vo veciach Zmluvy: Ing. Miloš Červenka ved. tímu pripojenia a zákaz. stavieb Ing. Andrea Tomanová manažér zákaznických stavieb Bankové spojenie: Tatra banka, a.s. Číslo účtu/kód banky: 2628178102/1100 IBAN: SK84 1100 0000 0026 2817 8102 BIC (SWIFT): TATRSKBX |
|--|---|

| | |
|---|---|
| Žiadateľ: Obec Báhoň Obecný úrad SNP 65, 900 84 BÁHOŇ IČO: 00 304 654 DIČ: 2020662017 IČ DPH: Ďalej len „ Žiadateľ “ | Zastúpený osobami oprávnenými konať a podpisovať vo veciach Zmluvy: Ing. Ivan Patoprstý Bankové spojenie: Prima banka Slovensko, a.s. Číslo účtu/kód banky 6601345001/5600 IBAN: SK69 5600 0000 0066 0134 5001 BIC (SWIFT): KOMASK2X |
|---|---|

Prevádzkovateľ a Žiadateľ ďalej spoločne len „Zmluvné strany“ a jednotlivو aj ako „Zmluvná strana“.

1. Predmet Zmluvy

1.1 Predmetom tejto Zmluvy je:

- záväzok Prevádzkovateľa, na základe žiadosti Žiadateľa o pripojenie do distribučnej sústavy Prevádzkovateľa (ďalej len „**Distribučná sústava**“), zo dňa 26. 6. 2026, zabezpečiť maximálnu rezervovanú kapacitu vo výške a pre odberné miesta uvedené v Prílohe č. 2 tejto Zmluvy (ďalej len „**Odberné miesta**“ a jednotlivо „**Odberné miesto**“) a umožniť pripojenie odberného elektrického zariadenia Žiadateľa v Odberných miestach do Distribučnej sústavy po splnení povinností Žiadateľa uvedených v obchodných podmienkach pripojenia do Distribučnej sústavy, ktoré tvoria súčasť prevádzkového poriadku Prevádzkovateľa, ktorý je zverejnený na webovom sídle Prevádzkovateľa www.zsdis.sk (ďalej len „**Obchodné podmienky pripojenia**“), v Technických podmienkach prevádzkovateľa distribučnej sústavy spoločnosti Západoslovenská distribučná, a.s., ktoré sú zverejnené na webovom sídle Prevádzkovateľa www.zsdis.sk (ďalej len „**Technické podmienky Prevádzkovateľa**“) a v Technických podmienkach pripojenia a podmienkach spolupráce, ktoré tvoria Prílohu č. 1 tejto Zmluvy;
- záväzok Žiadateľa uhradiť Prevádzkovateľovi cenu za pripojenie vo výške, v lehote a spôsobom uvedeným v Prílohe č. 2 tejto Zmluvy a Obchodných podmienkach pripojenia;
- záväzok Žiadateľa splniť povinnosti Žiadateľa uvedené v Obchodných podmienkach pripojenia, v Technických podmienkach Prevádzkovateľa a v Technických podmienkach pripojenia a podmienkach spolupráce, ktoré tvoria Prílohu č. 1 tejto Zmluvy;
- vzájomná spolupráca Zmluvných strán v súvislosti s výstavbou elektroenergetických stavieb a zariadení Prevádzkovateľa, ktoré sú potrebné pre plnenie povinností Prevádzkovateľa uvedených v článku 1. ods. 1.1 písm. a) tejto Zmluvy.



2. Zmena žiadateľa o pripojenie

- 2.1 Zmluvné strany sa dohodli, že k zmene žiadateľa vo vzťahu k Odborným miestam alebo niektorému z nich môže dôjsť až po:
- úplnej a riadnej úhrade ceny za pripojenie v súlade s touto Zmluvou; a
 - úplnom a riadnom vybudovaní Zariadení Žiadateľa uvedených v článku 3. ods. 3.1 Prílohy č. 1 tejto Zmluvy a doručení dokladov uvedených v článku 3. ods. 3.3 Prílohy č. 1 tejto Zmluvy; a
 - úplnom a riadnom vybudovaní Zariadení Prevádzkovateľa uvedených v článku 1. ods. 1.1 Prílohy č. 1 tejto Zmluvy, právoplatnom povolení ich užívania a ich uvedení do prevádzky.
- 2.2 Podmienkou zmeny žiadateľa o pripojenie vo vzťahu k Odborným miestam alebo niektorému z nich je písomný súhlas Žiadateľa s takouto zmenou a uzatvorenie zmluvy o pripojení odberného elektrického zariadenia žiadateľa do distribučnej sústavy vo vzťahu k Odborným miestam alebo niektorému z nich medzi Prevádzkovateľom a novým žiadateľom o pripojenie (ďalej len „**Nová zmluva o pripojení**“).
- 2.3 Po udelení písomného súhlasu Žiadateľa so zmenou žiadateľa o pripojenie vo vzťahu k Odborným miestam alebo niektorému z nich a následnom uzatvorení Novej zmluvy o pripojení, okamihom uzatvorenia Novej zmluvy o pripojení táto Zmluva zaniká, a to vo vzťahu k Odborným miestam alebo niektorému z nich, uvedeným v Novej zmluve o pripojení.
- 2.4 Žiadateľ má právo požiadať Prevádzkovateľa o poskytnutie informácie, či a vo vzťahu ku ktorému Odbornému miestu došlo k uzatvoreniu Novej zmluvy o pripojení. Žiadateľ má právo požiadať Prevádzkovateľa o poskytnutie takejto informácie elektronicky (e-mailom) na e-mailovú adresu Prevádzkovateľa odberatel@zdis.sk. Prevádzkovateľ je povinný takúto informáciu Žiadateľovi poskytnúť elektronicky (e-mailom) na e-mailovú adresu Žiadateľa uvedenú v článku 3. ods. 3.2 písm. b) Prílohy č. 1 tejto Zmluvy, v lehote 10 kalendárnych dní od doručenia žiadosti Žiadateľa o jej poskytnutie.
- 2.5 Zánik tejto Zmluvy vo vzťahu k Odborným miestam alebo niektorému z nich uvedených v Novej zmluve o pripojení, nezakladá Žiadateľovi nárok na vrátenie ceny za pripojenie a ani jej časti.

3. Spoločné a záverečné ustanovenia

- 3.1 Táto Zmluva nadobúda platnosť a účinnosť dňom jej podpisu oboma Zmluvnými stranami. Ak je však Žiadateľom povinná osoba podľa § 2 zákona č. 211/2000 Z. z. o slobodnom prístupe k informáciám a o zmene a doplnení niektorých zákonov (zákon o slobode informácií) (ďalej len „**Zákon o slobode informácií**“), táto Zmluva nadobúda platnosť dňom jej podpísania oboma Zmluvnými stranami a účinnosť dňom nasledujúcim po jej zverejnení. V takom prípade je Žiadateľ ako povinná osoba podľa § 2 Zákona o slobode informácií povinný zverejniť túto Zmluvu v súlade s § 5a Zákona o slobode informácií najneskôr do 7 kalendárnych dní od jej uzatvorenia. Takýto Žiadateľ je povinný doručiť Prevádzkovateľovi písomné potvrdenie o zverejnení tejto Zmluvy, najneskôr do 3 kalendárnych dní od jej zverejnenia.
- 3.2 Táto Zmluva sa uzatvára na dobu neurčitú.
- 3.3 Zmluvné strany sa dohodli, že práva a povinnosti medzi Zmluvnými stranami, ktoré nie sú upravené touto Zmluvou, sa riadia Obchodnými podmienkami pripojenia a Technickými podmienkami Prevádzkovateľa.
- 3.4 Právne vzťahy založené touto Zmluvou sa spravujú právnym poriadkom Slovenskej republiky. Spory medzi Zmluvnými stranami z tejto Zmluvy má právomoc riešiť výlučne príslušný súd Slovenskej republiky. Žiadateľ má v prípade splnenia podmienok uvedených v zákone č. 250/2012 Z. z. o regulácii v sieťových odvetviach právo požiadať Úrad pre reguláciu sieťových odvetví o riešenie sporu medzi Prevádzkovateľom a Žiadateľom. Žiadateľ, ktorý je spotrebiteľom, má za podmienok ustanovených zákonom č. 391/2015 Z. z. o alternatívnom riešení spotrebiteľských sporov právo obrátiť sa na príslušný subjekt alternatívneho riešenia sporov.
- 3.5 V súlade s Nariadením Európskeho parlamentu a Rady (EÚ) 2016/679 a zákonom č. 18/2018 Z. z. o ochrane osobných údajov, v znení neskorších predpisov, Prevádzkovateľ spracúva osobné údaje Žiadateľa uvedené v tejto Zmluve a v prípade, že Žiadateľom je právnická osoba, zákonného/zmluvného zástupcu Žiadateľa, najmä za účelom uzatvorenia a riadneho plnenia tejto Zmluvy, jednoznačnej identifikácie, správy a fakturácie ceny za pripojenie. Poskytnutie požadovaných osobných údajov je zákonnou a zmluvnou požiadavkou a v prípade ich neposkytnutia môže Prevádzkovateľ odmietnuť uzatvoriť túto Zmluvu. Prevádzkovateľ v rámci plnenia tejto Zmluvy poskytne osobné údaje Žiadateľa príslušnému dodávateľovi elektriny, s ktorým má Prevádzkovateľ uzatvorenú rámcovú distribučnú zmluvu. Bližšie informácie o spracúvaní osobných údajov Žiadateľa sú upravené v Pravidlách ochrany osobných údajov, pričom ich aktuálna verzia je zverejnená na webovom sídle Prevádzkovateľa.
- 3.6 Žiadateľ podpisom tejto Zmluvy potvrdzuje, že je oboznámený so skutočnosťou, že Prevádzkovateľ sa pri riadení svojich obchodných činností a vzťahov riadi princípmi zakotvenými v Etickom kódexe Západoslovenskej distribučnej, a.s., ktorého znenie je zverejnené na webovom sídle Prevádzkovateľa www.zdis.sk. Žiadateľ sa zaväzuje dodržiavať rovnaké zásady pri riadení svojich obchodných činností a pri riadení svojich vzťahov s tretími osobami.
- 3.7 Adresa Prevádzkovateľa na doručovanie písomností:

Západoslovenská distribučná, a.s.
P. O. BOX 292, 810 00 Bratislava 1

- 3.8 Táto Zmluva sa vyhotovuje v dvoch vyhotoveniach s rovnakou právnou silou, pričom každá zo Zmluvných strán dostane po jednom jej vyhotovení.
- 3.9 Neoddeliteľnou súčasťou tejto Zmluvy je:
- Príloha č. 1 – Technické podmienky pripojenia a podmienky spolupráce,
 - Príloha č. 2 – Špecifikácia pripojenia,
 - Príloha č. 3 – Grafické znázornenie pripojenia.
- 3.10 Lehota na prijatie návrhu tejto Zmluvy Žiadateľom je 30 kalendárnych dní odo dňa jeho doručenia Žiadateľovi. Návrh tejto Zmluvy podpísaný Žiadateľom musí byť v uvedenej lehote doručený Prevádzkovateľovi. Uplynutím tejto lehoty návrh na uzatvorenie tejto Zmluvy zaniká a Prevádzkovateľ ním nie je viazaný. V prípade akýchkoľvek zmien, prípadne doplnení návrhu tejto Zmluvy Žiadateľom sa takto upravený návrh bude považovať za nový návrh Zmluvy, ktorým Prevádzkovateľ nebude viazaný.
- 3.11 Žiadateľ čestne vyhlasuje, že:
- a) má alebo v čase pripojenia do Distribučnej sústavy bude mať (i) vlastnícke právo k odberným elektrickým zariadeniam/elektroenergetickým zariadeniam (vrátane Zariadení Žiadateľa uvedených v prílohe č. 1 tejto Zmluvy), ktoré budú na základe tejto Zmluvy po splnení obchodných a technických podmienok pripojenia pripojené do Distribučnej sústavy (ďalej len „**Zariadenia**“), alebo (ii) súhlas vlastníka Zariadení s ich pripojením do Distribučnej sústavy a
 - b) má alebo v čase pripojenia Zariadení do Distribučnej sústavy bude mať (i) vlastnícke právo k nehnuteľnostiam/stavbám, v/na ktorých budú Zariadenia zriadené, alebo (ii) súhlas vlastníka takýchto nehnuteľností/stavieb so zriadením Zariadení v/na nich a pripojením Zariadení do Distribučnej sústavy.
- 3.12 Zmluvné strany vyhlasujú, že sa s textom tejto Zmluvy a jej Prílohami riadne oboznámili, s jej obsahom bez výhrad súhlasia, Zmluva nebola uzatvorená v tiesni ani za nápadne nevýhodných podmienok, na dôkaz čoho ju obe Zmluvné strany potvrdzujú svojimi podpismi.

Za Prevádzkovateľa: Západoslovenská distribučná, a.s.

Ing. Miloš Červenka, ved. tímu pripojenia a zákaz. stavieb

Ing. Andrea Tomanová, manažér zákazníckych stavieb

Za Žiadateľa:

Ing. Ivan Patoprstý

Bratislava, 7. 7. 2026

Miesto, dňa

Podpis

Podpis

Miesto, dňa

BAHON 8. 7. 2026

Podpis



Príloha č. 1 – Technické podmienky pripojenia a podmienky spolupráce

1. ZO STRANY PREVÁDZKOVATEĽA

ZARIADENIA PREVÁDZKOVATEĽA

1.1 Prevádzkovateľ zabezpečí maximálnu rezervovanú kapacitu pre Odberné miesta a umožní pripojenie odborného elektrického zariadenia v Odborných miestach do Distribučnej sústavy prostredníctvom nasledujúcich elektroenergetických stavieb a zariadení Distribučnej sústavy (v tejto Zmluve len "Zariadenia Prevádzkovateľa") a vykonaním nasledujúcich úkonov a činností:

- skriňu VRIS 1/200K a pripojenie zvodu z existujúceho vzdušného vedenia na podpernom bode číslo 00223,
- pripojenie prípojky do skrine VRIS,

1.2 Komunikačné kanály pre komunikáciu Žiadateľa s Prevádzkovateľom sú:

Zákaznícka linka: 0850 333 999, e-mail: odberatel@zsdisk.sk, web: www.zsdisk.sk.

TERMÍN VYBUDOVANIA ZARIADENÍ PREVÁDZKOVATEĽA

1.3 Zmluvné strany sa preto dohodli, že Prevádzkovateľ vybuduje Zariadenia Prevádzkovateľa najneskôr v lehote 90 kalendárnych dní, resp. v lehote o 120 kalendárnych dní dlhšej, ak k zaplateniu ceny za pripojenia a splneniu Technických podmienok pripojenia dôjde neskôr ako 1. októbra príslušného kalendárneho roka. Zmluvné strany sa zároveň dohodli, že Prevádzkovateľ je oprávnený túto lehotu v prípade potreby jednostranne predĺžiť (a to aj opakovane), a to písomným oznámením takéhoto predĺženia Žiadateľovi.

1.4 Zmluvné strany sa dohodli, že lehota uvedená v článku 1. ods. 1.3 tejto prílohy neplynie počas:

- omeškania Žiadateľa s plnením povinností uvedených v článku 3. tejto prílohy,
- trvania prekážky v čase uzatvorenia tejto Zmluvy neznámej, brániacej začatiu alebo pokračovaniu v budovaní Zariadení Prevádzkovateľa,
- trvania nepriaznivých poveternostných podmienok, brániacich začatiu alebo pokračovaniu v budovaní Zariadení Prevádzkovateľa.

2. DELIACE MIESTO

2.1 Deliacim miestom medzi Zariadeniami Prevádzkovateľa a Zariadeniami Žiadateľa bude:

- Vývodové svorky poistkových spodkov v istiacej skrini VRIS na podpernom bode číslo 00223.

3. ZO STRANY ŽIADATEĽA

ZARIADENIA ŽIADATEĽA A DOKLADY TÝKAJÚCE SA ZARIADENÍ ŽIADATEĽA

3.1 Žiadateľ v súlade s touto Zmluvou a projektovou dokumentáciou schválenou Prevádzkovateľom na vlastné náklady a nebezpečenstvo za bezpečí vybudovanie nasledujúcich elektroenergetických stavieb a zariadení:

- vybudovanie novej elektrickej prípojky od deliaceho miesta káblom NAYY-J 4x70 do skupinového elektromerového rozvádzača podľa odsúhlasenej projektovej dokumentácie,
- vybudovanie skupinového elektromerového rozvádzača budúcich odborných miest,
- vybudovanie elektrickej inštalácie budúcich odborných miest za elektromerom,

(ďalej len "Zariadenia Žiadateľa"), ktorých výlučným vlastníkom bude Žiadateľ.

3.2 Kontaktnou osobou Žiadateľa pre komunikáciu s Prevádzkovateľom je:

a) v technických veciach:

Ing. Ivan Patoprstý, mobil: +421907891542, e-mail: starosta@bahon.sk,

b) v ostatných veciach:

Ing. Ivan Patoprstý, mobil: +421907891542, e-mail: starosta@bahon.sk.

3.3 Žiadateľ je povinný doručiť Prevádzkovateľovi vo vzťahu k Zariadeniam Žiadateľa nasledujúce doklady:

a) projektovú dokumentáciu (ďalej len "PD") na elektroenergetické zariadenia Žiadateľa pre účely overenia projektu stavby v rozsahu vykonávacieho projektu, vypracovanú oprávnenou osobou na odsúhlasenie pred realizáciou,

b) 1 x správu z odbornej prehliadky a odbornej skúšky (revíziu správu) od vybudovaného elektroenergetického zariadenia Žiadateľa,

c) 1 x plán skutočného vyhotovenia elektroenergetického zariadenia, s vyznačením realizátora a dátumu realizácie, potvrdený oprávneným zhotoviteľom, s vyznačením všetkých zmien oproti projektovanému stavu, na podklade odsúhlasenej PD,

DORUČENIE DOKLADOV

3.4 Kompletnú dokumentáciu potvrdzujúcu splnenie technických podmienok pripojenia je Žiadateľ povinný doručiť Prevádzkovateľovi elektronicky na odberatel@zsdisk.sk.

SÚČINNOSŤ ŽIADATEĽA

3.5 Žiadateľ je povinný poskytnúť Prevádzkovateľovi alebo ním poverenej osobe všetku potrebnú súčinnosť pri plnení povinností Prevádzkovateľa podľa tejto Zmluvy, spočívajúcu najmä v odovzdaní všetkých dostupných podkladov, údajov, vyjadrení a stanovísk, prípadne iných informácií, ktoré súvisia s plnením povinností Prevádzkovateľa podľa tejto Zmluvy a v sprístupnení pozemkov a stavieb, na ktoré, resp. do ktorých bude musieť Prevádzkovateľ vstúpiť v súvislosti s plnením povinností Prevádzkovateľa podľa tejto Zmluvy.

OSTATNÉ POVINNOSTI ŽIADATEĽA

3.6 Žiadateľ je povinný udržiavať svoje elektroenergetické zariadenia v technicky zodpovedajúcom stave tak, aby vyhovovali požiadavkám, ktoré sú stanovené platnými právnymi predpismi a technickými normami, a aby neohrozili život, zdravie alebo majetok osôb a nespôsobili poruchy v distribučnej sústave.

3.7 Žiadateľ je povinný dodržiavať Technické podmienky prevádzkovateľa distribučnej sústavy a pravidiel pre prevádzkovanie a montáž merania elektrickej energie, ktoré sú zverejnené na webovom sídle Prevádzkovateľa www.zsdisk.sk.

3.8 Zmluvné strany sa dohodli, že Žiadateľ nemá za zabezpečenie a doručenie/odovzдание Dokladov podľa tejto prílohy, za činnosti, úkony a kroky vykonané Žiadateľom v mene alebo pre Prevádzkovateľa podľa tejto prílohy a ani za veci odovzdané Žiadateľom Prevádzkovateľovi podľa tejto Zmluvy, voči Prevádzkovateľovi nárok na žiadnu odplatu, odmenu, či náhradu nákladov.

3.9 Prevádzkovateľ odporúča Žiadateľovi absolvovať proces konzultácie a schválenia Projektovej dokumentácie (využiť prostriedky elektronickej komunikácie # e-Žiadosť na www.zsdisk.sk), pred podaním žiadosti o vydanie rozhodnutia o stavebnom zámere prostredníctvom portálu výstavby prevádzkovaného Úradom pre územné plánovanie a výstavbu SR.

3.10 Žiadateľ sa zaväzuje uzatvoriť Zmluvu a uhradiť poplatok za pripojenie v lehote podľa Zmluvy, najneskôr pred podaním žiadosti o vydanie záväzného stanoviska k projektu stavby (doložka súladu) Žiadateľa. V čase doručenia žiadosti o vydanie záväzného stanoviska Prevádzkovateľovi je nevyhnutné, aby Zmluva bola platná a účinná.

3.11 Vzhľadom na prechodné spolupôsobenie zákona č. 25/2025 Z. z. Stavebný zákon a o zmene a doplnení niektorých zákonov (Stavebný zákon) v

znení neskorších predpisov a zákona 50/1976 Zb. o územnom plánovaní a stavebnom poriadku (stavebný zákon) v znení neskorších predpisov v zmysle prechodných ustanovení zákona č. 25/2025 Z. z. Stavebný zákon a o zmene a doplnení niektorých zákonov (Stavebný zákon) v znení neskorších predpisov, sa pre účely tejto Zmluvy stavebným zámerom rozumie aj projektová dokumentácia v rozsahu potrebnom pre územné rozhodnutie, projektom stavby sa rozumie aj projektová dokumentácia v rozsahu potrebnom pre stavebné povolenie, vykonávacím projektom sa rozumie aj realizačná projektová dokumentácia, rozhodnutím o stavebnom zámere sa rozumie aj územné rozhodnutie, overením projektu stavby stavebným úradom alebo overením projektu stavby súčasne s rozhodnutím o stavebnom zámere sa rozumie aj stavebné povolenie, a kolaudačným osvedčením sa rozumie aj kolaudačné rozhodnutie.

Príloha č. 2 – Špecifikácia pripojenia**Špecifikácia stavby**

Názov stavby, v ktorej budú zriadené Odborné miesta: Prestupný dopravný terminál Báhoň
Adresa stavby, v ktorej budú zriadené Odborné miesta: BÁHOŇ,900 84,LIPOVÁ,513/2, 10, 17, 112, 158, 159, 166, 201
Napätová úroveň, na ktorej budú pripojené Odborné miesta: NN
Maximálna rezervovaná kapacita: 252 A

Cena za pripojenie (splatnosť 14 kalendárnych dní od prijatia zálohovej faktúry)**Kalkulácia**


| Počet Odborných miest | Maximálna rezervovaná kapacita | Počet fáz | Tarifikácia | Cena za pripojenie bez DPH | DPH | Cena za pripojenie s DPH |
|-----------------------|--------------------------------|--------------|-------------|----------------------------|-------------------|--------------------------|
| 2 | 32 A | 3 fázy | 1T | 608,64 EUR | 139,99 EUR | 748,63 EUR |
| 1 | 20 A | 3 fázy | 1T | 190,20 EUR | 43,75 EUR | 233,95 EUR |
| Sumár | 3 | 252 A | | 798,84 EUR | 183,74 EUR | 982,58 EUR |


Skutočný počet Odborných miest, ich maximálna rezervovaná kapacita a ich počet fáz môžu byť iné ako je uvedené v tejto prílohe (časť Kalkulácia), a to v závislosti od požiadaviek Žiadateľa vyjadrených konkrétnym technickým riešením Zariadení Žiadateľa vo vzťahu k počtu Odborných miest, ich maximálnej rezervovanej kapacite a ich počtu fáz.

Ak by však zmena počtu Odborných miest uvedených v tejto prílohe (časť Kalkulácia), ich maximálnej rezervovanej kapacity, alebo ich počtu fáz mala za následok, že súčet maximálnej rezervovanej kapacity všetkých takýchto Odborných miest bude iný ako maximálna rezervovaná kapacita uvedená v tejto prílohe (časť Špecifikácia stavby), je zmena počtu Odborných miest uvedených v tejto prílohe (časť Kalkulácia), ich maximálnej rezervovanej kapacity alebo ich počtu fáz možná až po tom, ako sa Zmluvné strany dohodnú písomným dodatkom k tejto Zmluve na zmene maximálnej rezervovanej kapacity uvedenej v tejto prílohe (časť Špecifikácia stavby) a obchodných podmienkach takejto zmeny.

Zmena maximálnej rezervovanej kapacity uvedená v tejto prílohe (časť Špecifikácia stavby) a zmena jednotarifného Odborného miesta na dvojtarifné Odborné miesto a zmena dvojtarifného Odborného miesta na jednotarifné Odborné miesto, sú možné až na základe písomného dodatku k tejto Zmluve podpísaného oboma Zmluvnými stranami.

Príloha č. 3 – Grafické znázornenie pripojenia

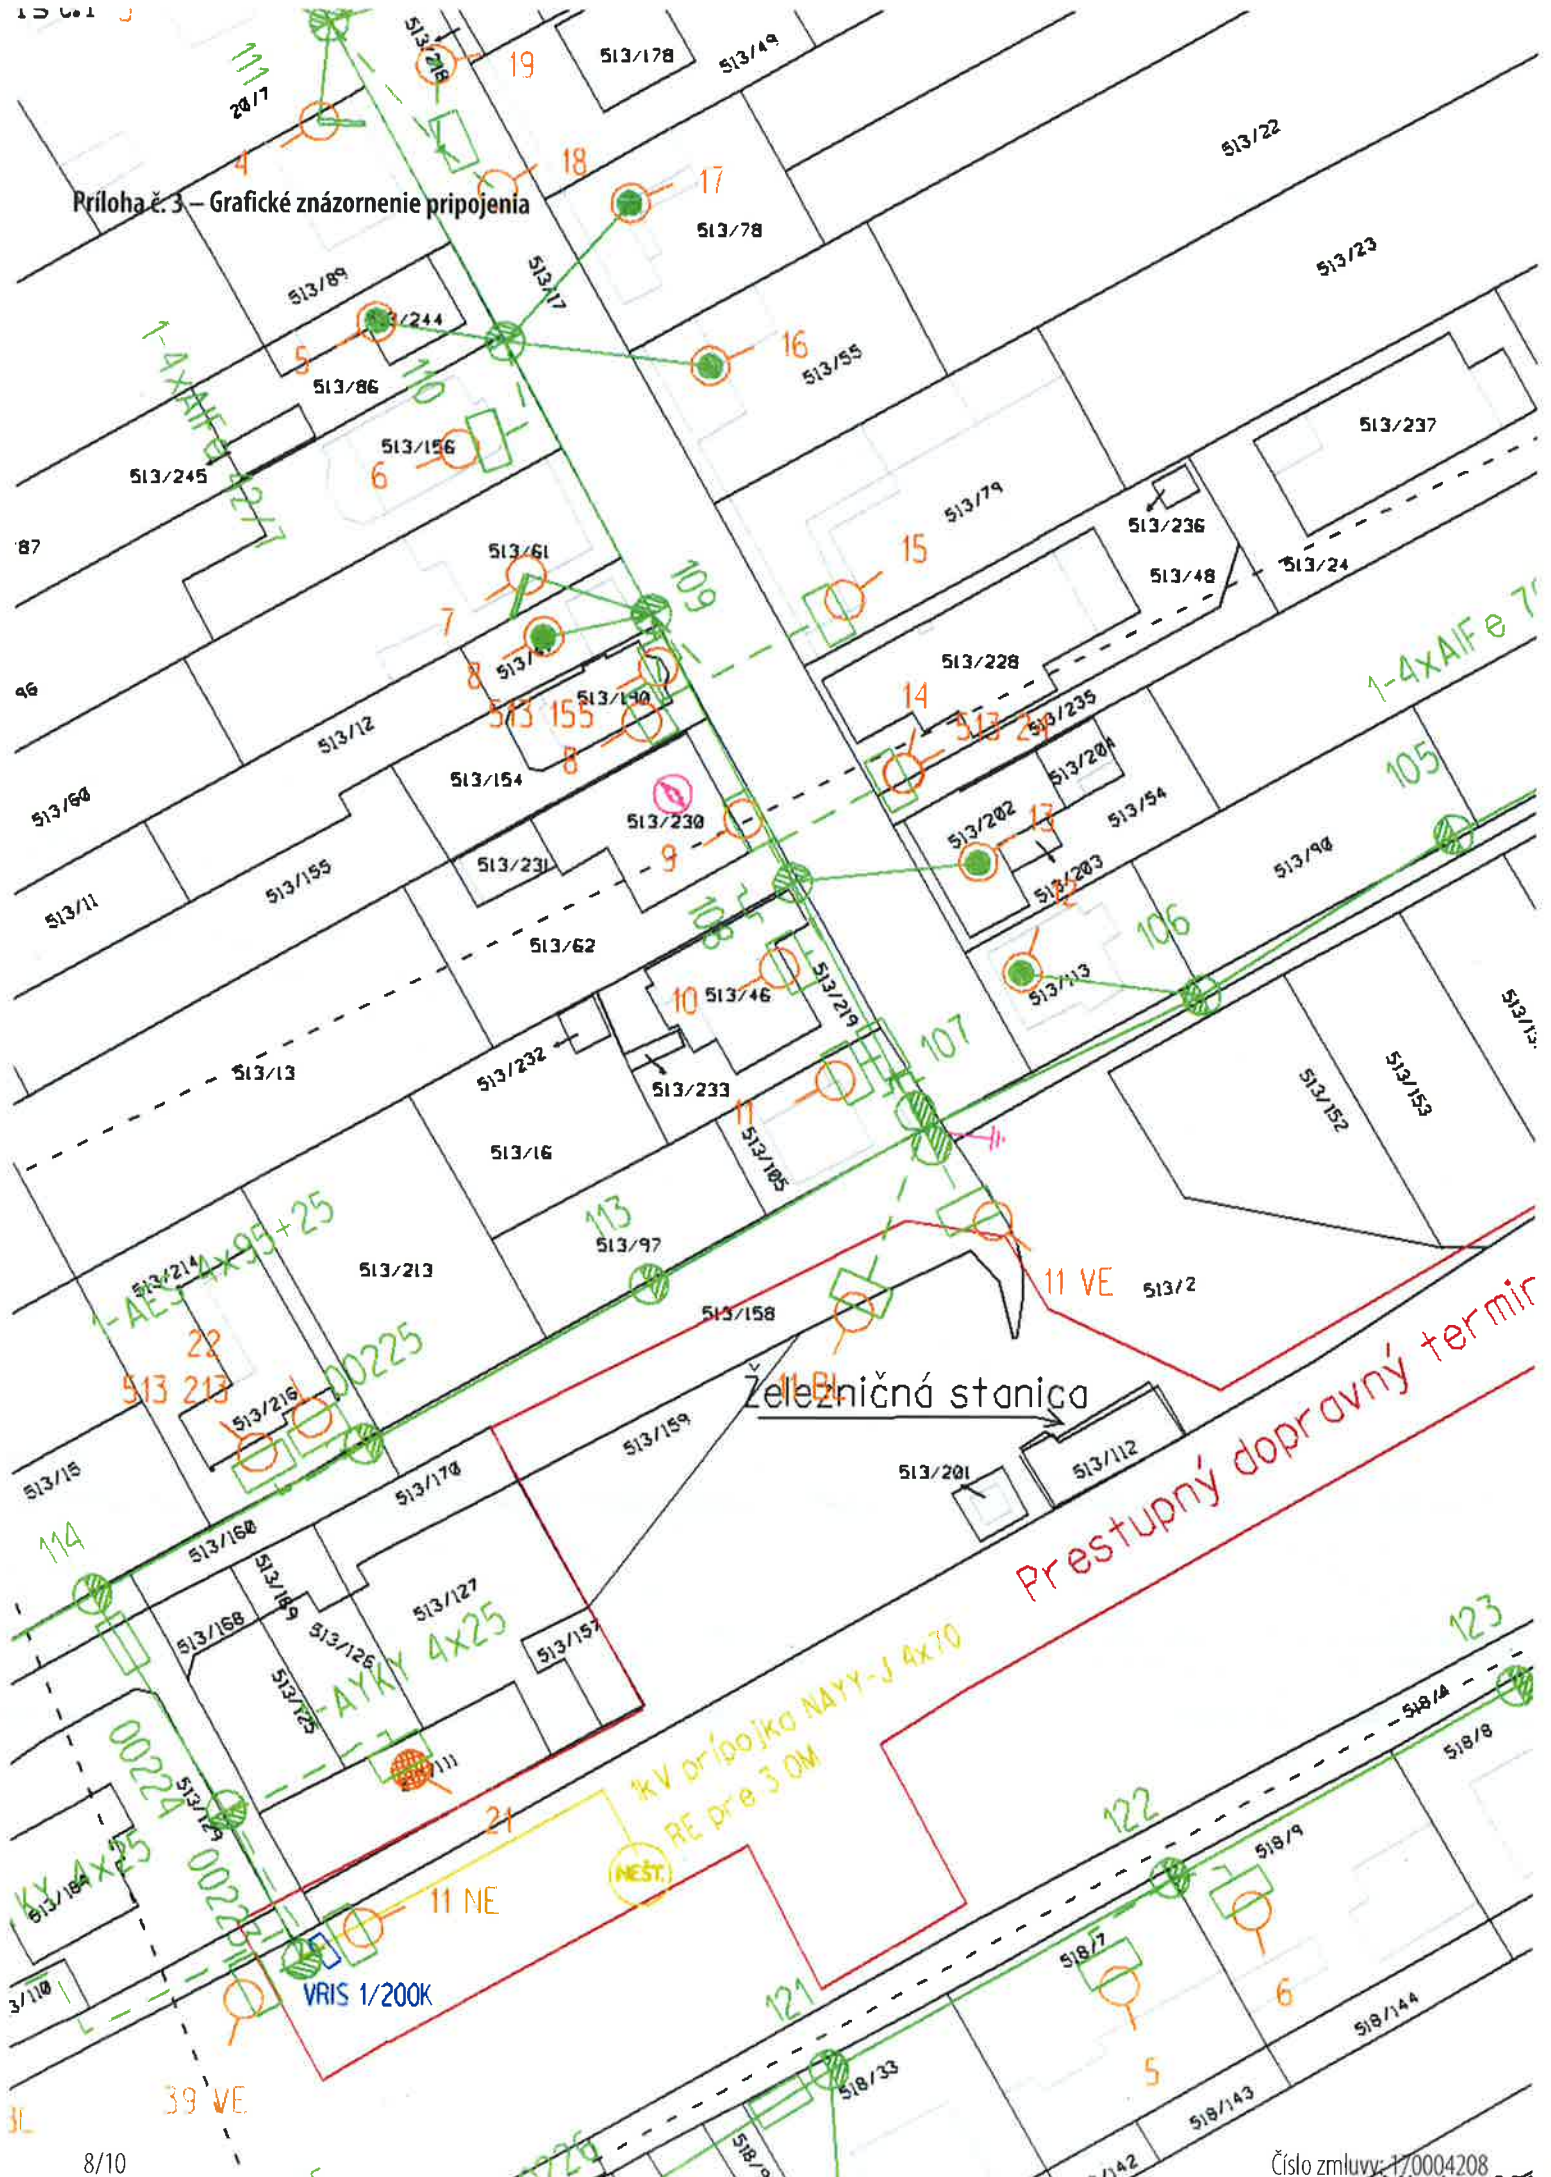

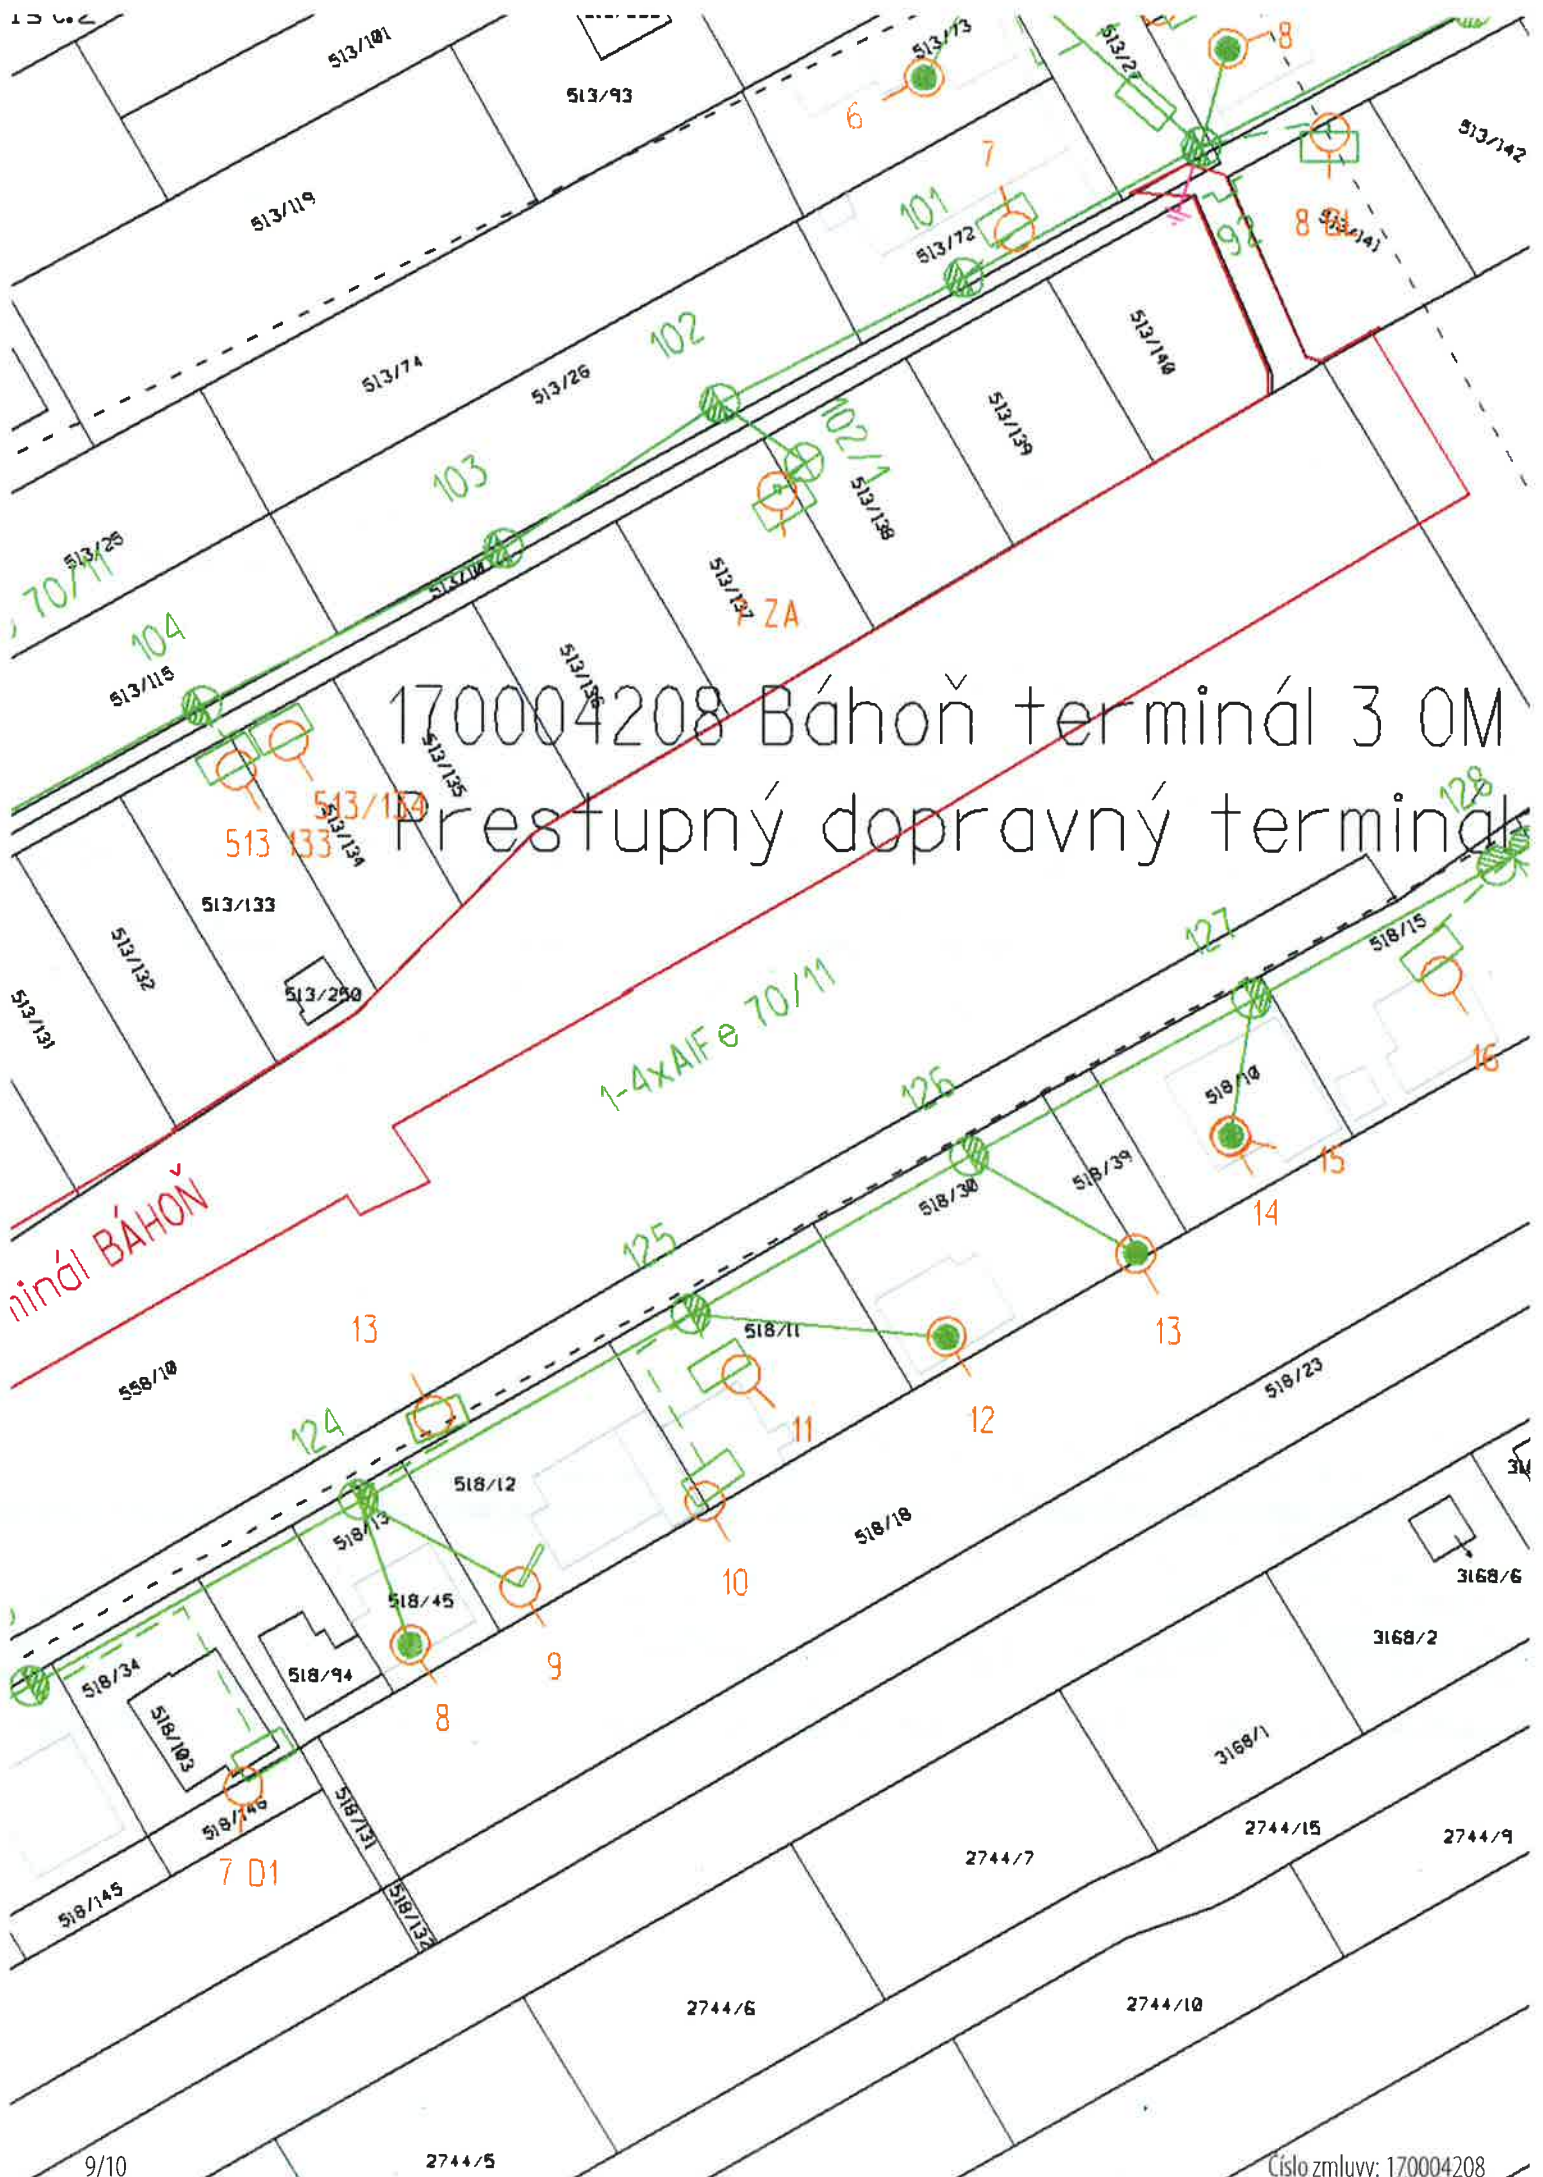

170004208 Báhoň terminál 3 0M
Přestupný dopravný terminál

terminál BÁHOŇ

1-4xAlFe 70/11

